

COMUNE DI SUCCIVO  
Provincia di Caserta

PIANO URBANISTICO ATTUATIVO – P.U.A.  
LOCALITA' PARADISO COMPARTO C2

TAV. N. 9  
RETE FOGNARIA  
SCALA 1:200

COMMITTENTI:  
Ercolanese Gaetano  
Ercolanese Immacolata  
Sodano Angela  
Sodano Maria  
Bencivenga Nicola  
Pellino Margherita  
Ciaraffa Assunta  
Ciaraffa Carmela


Pellino Giuseppina  
Ercolanese Alessandra  
Iovinella Teresa  
Sodano Luigi  
Sigismondo Salvatore  
Pellino Anna  
Di Muro Maria Immacolata  
Ciaraffa Francesca  
Tessitore Francesco

VISTI




DATA:  
Giugno 2023

PROGETTISTA  
Prof. Arch. Francesco  
Tessitore

LEGENDA RETE FOGNARIA	
	RETE ACQUE NERE
	POZZETTI ACQUE NERE
	VASCA IMHOFF
	RETE ACQUE BIANCHE
	POZZETTI ACQUE CHIARE
	CADITOIE SIFONATE ACQUE SUPERFICIALI

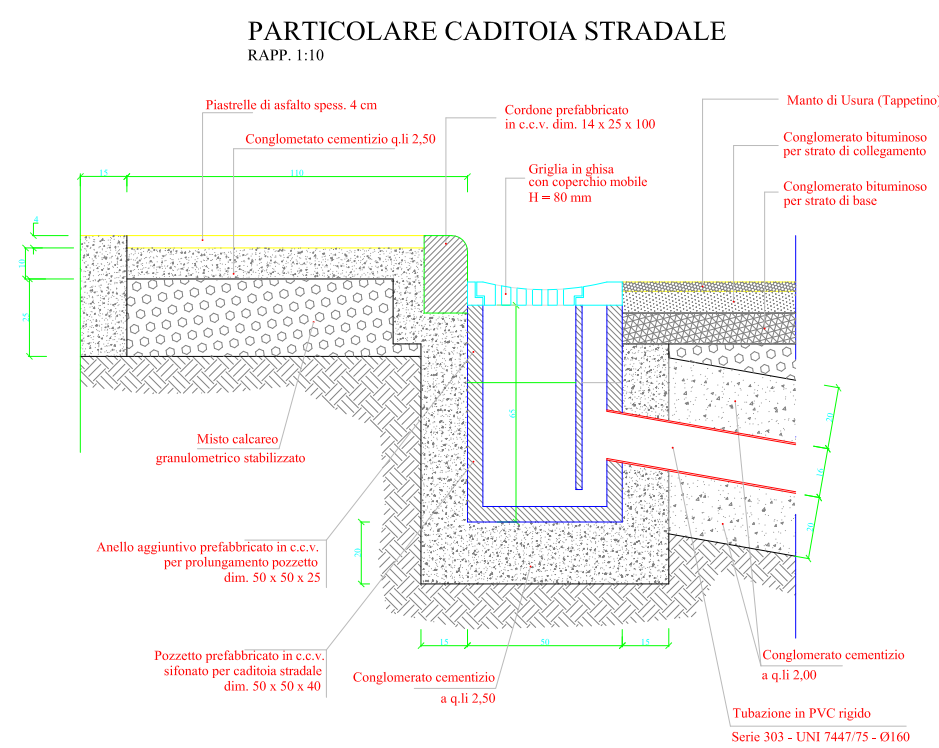

SCALA 1:200

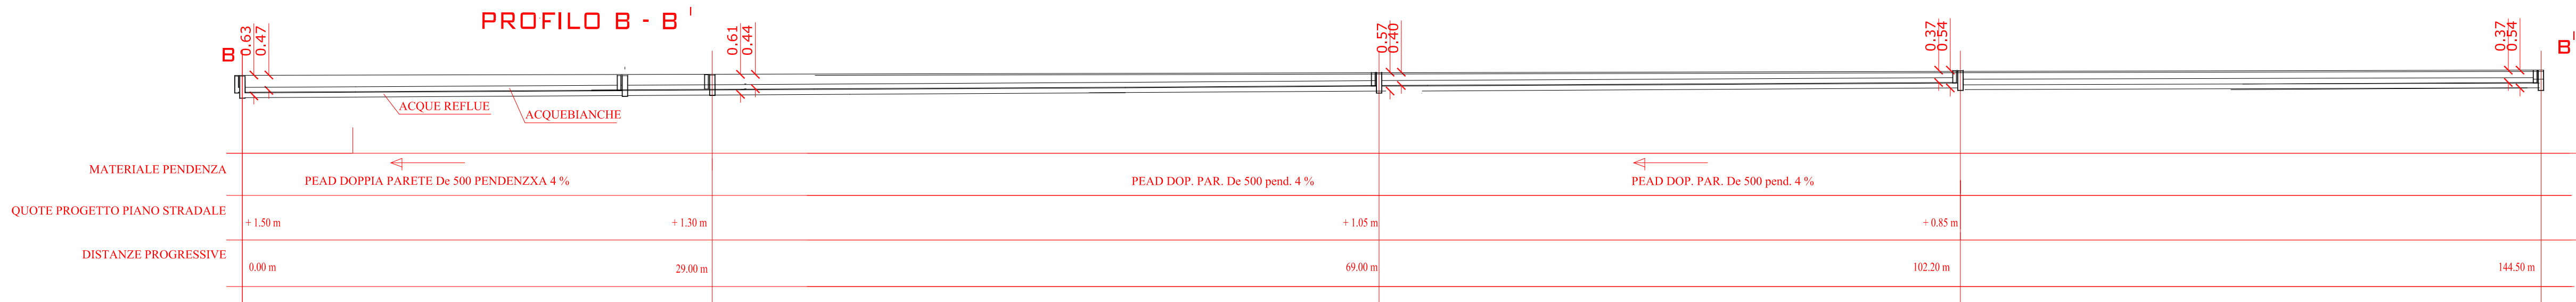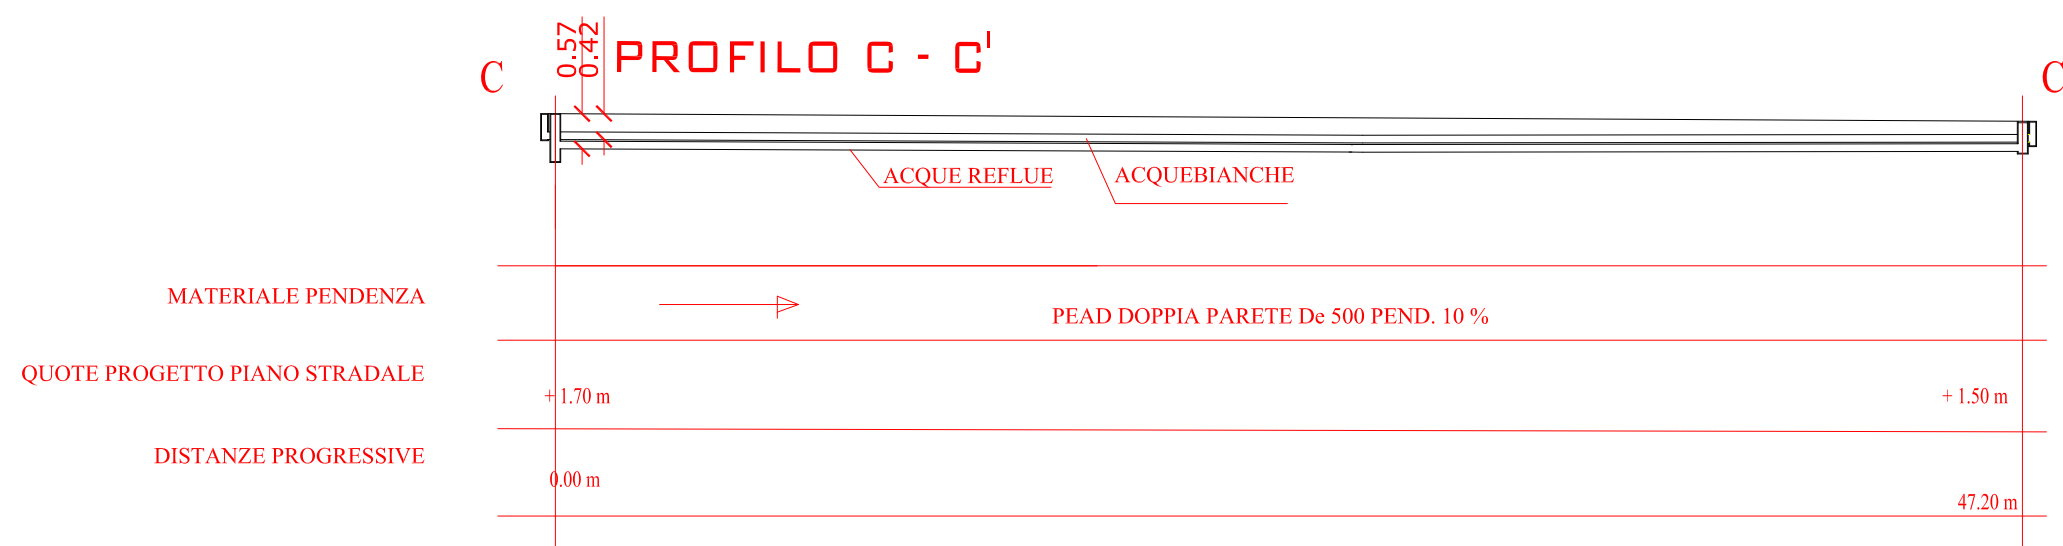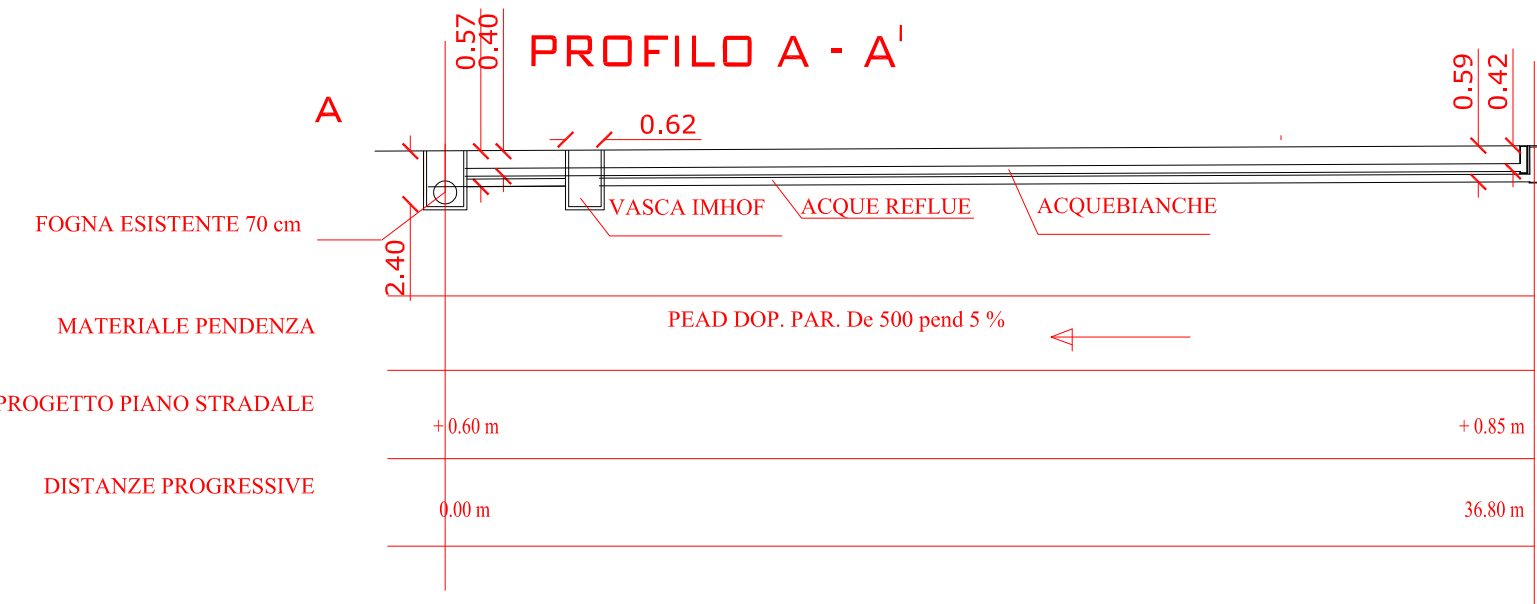

PARTICOLARE STRADA E INFRASTRUTTURE

