

PLANOVOLUMETRICO DI PROGETTO
SCALA 1:200

COMUNE DI SUCCIVO
Provincia di Caserta

PIANO URBANISTICO ATTUATIVO - P.U.A.
LOCALITA' PARADISO COMPARTO C2

TAV. N.	7	PLANIMETRIA GENERALE DI INTERVENTO RILIEVO TOPOGRAFICO TABELLA RIPARTIZIONE	SCALA
---------	---	---	-------

COMMITTENTI:
Ercolanesi Gaetano
Ercolanesi Immacolata
Sodano Angela
Sodano Maria
Bencivenga Nicola
Pellino Margherita
Ciaroffa Assunta
Ciaroffa Carmela


Pellino Giuseppe
Ercolanesi Alessandra
Iovinella Teresa
Sodano Luigi
Sigismondo Salvatore
Pellino Anna
Di Muro Maria Immacolata
Ciaroffa Francesco
Tessitore Francesco

VISTI
DATA:
Giugno 2023


PROGETTISTA
Prof. Arch. Francesco
Tessitore

COGNOME NOME FIRMA

1	Pellino	Giuseppe	Pellino Giuseppe
2	Ercolanesi	Gaetano	Ercolanesi Alessandra
3	Ercolanesi	Alessandra	Ercolanesi Alessandra
4	Ercolanesi	Immacolata	Ercolanesi Immacolata
5	Iovinella	Teresa	Iovinella Teresa
6	Sodano	Angela	Sodano Angela
7	Sodano	Luigi	Sodano Luigi
8	Sodano	Maria	Sodano Maria
9	Sigismondo	Salvatore	Sigismondo Salvatore
10	Bencivenga	Nicola	Bencivenga Nicola
11	Pellino	Anna	Pellino Anna
12	Pellino	Margherita	Pellino Margherita
13	Di Muro	Maria Immacolata	Di Muro Maria Immacolata
14	Ciaroffa	Assunta	Ciaroffa Assunta
15	Ciaroffa	Francesca	Ciaroffa Francesca
16	Ciaroffa	Carmela	Ciaroffa Carmela
17	Tessitore	Francesco	Tessitore Francesco

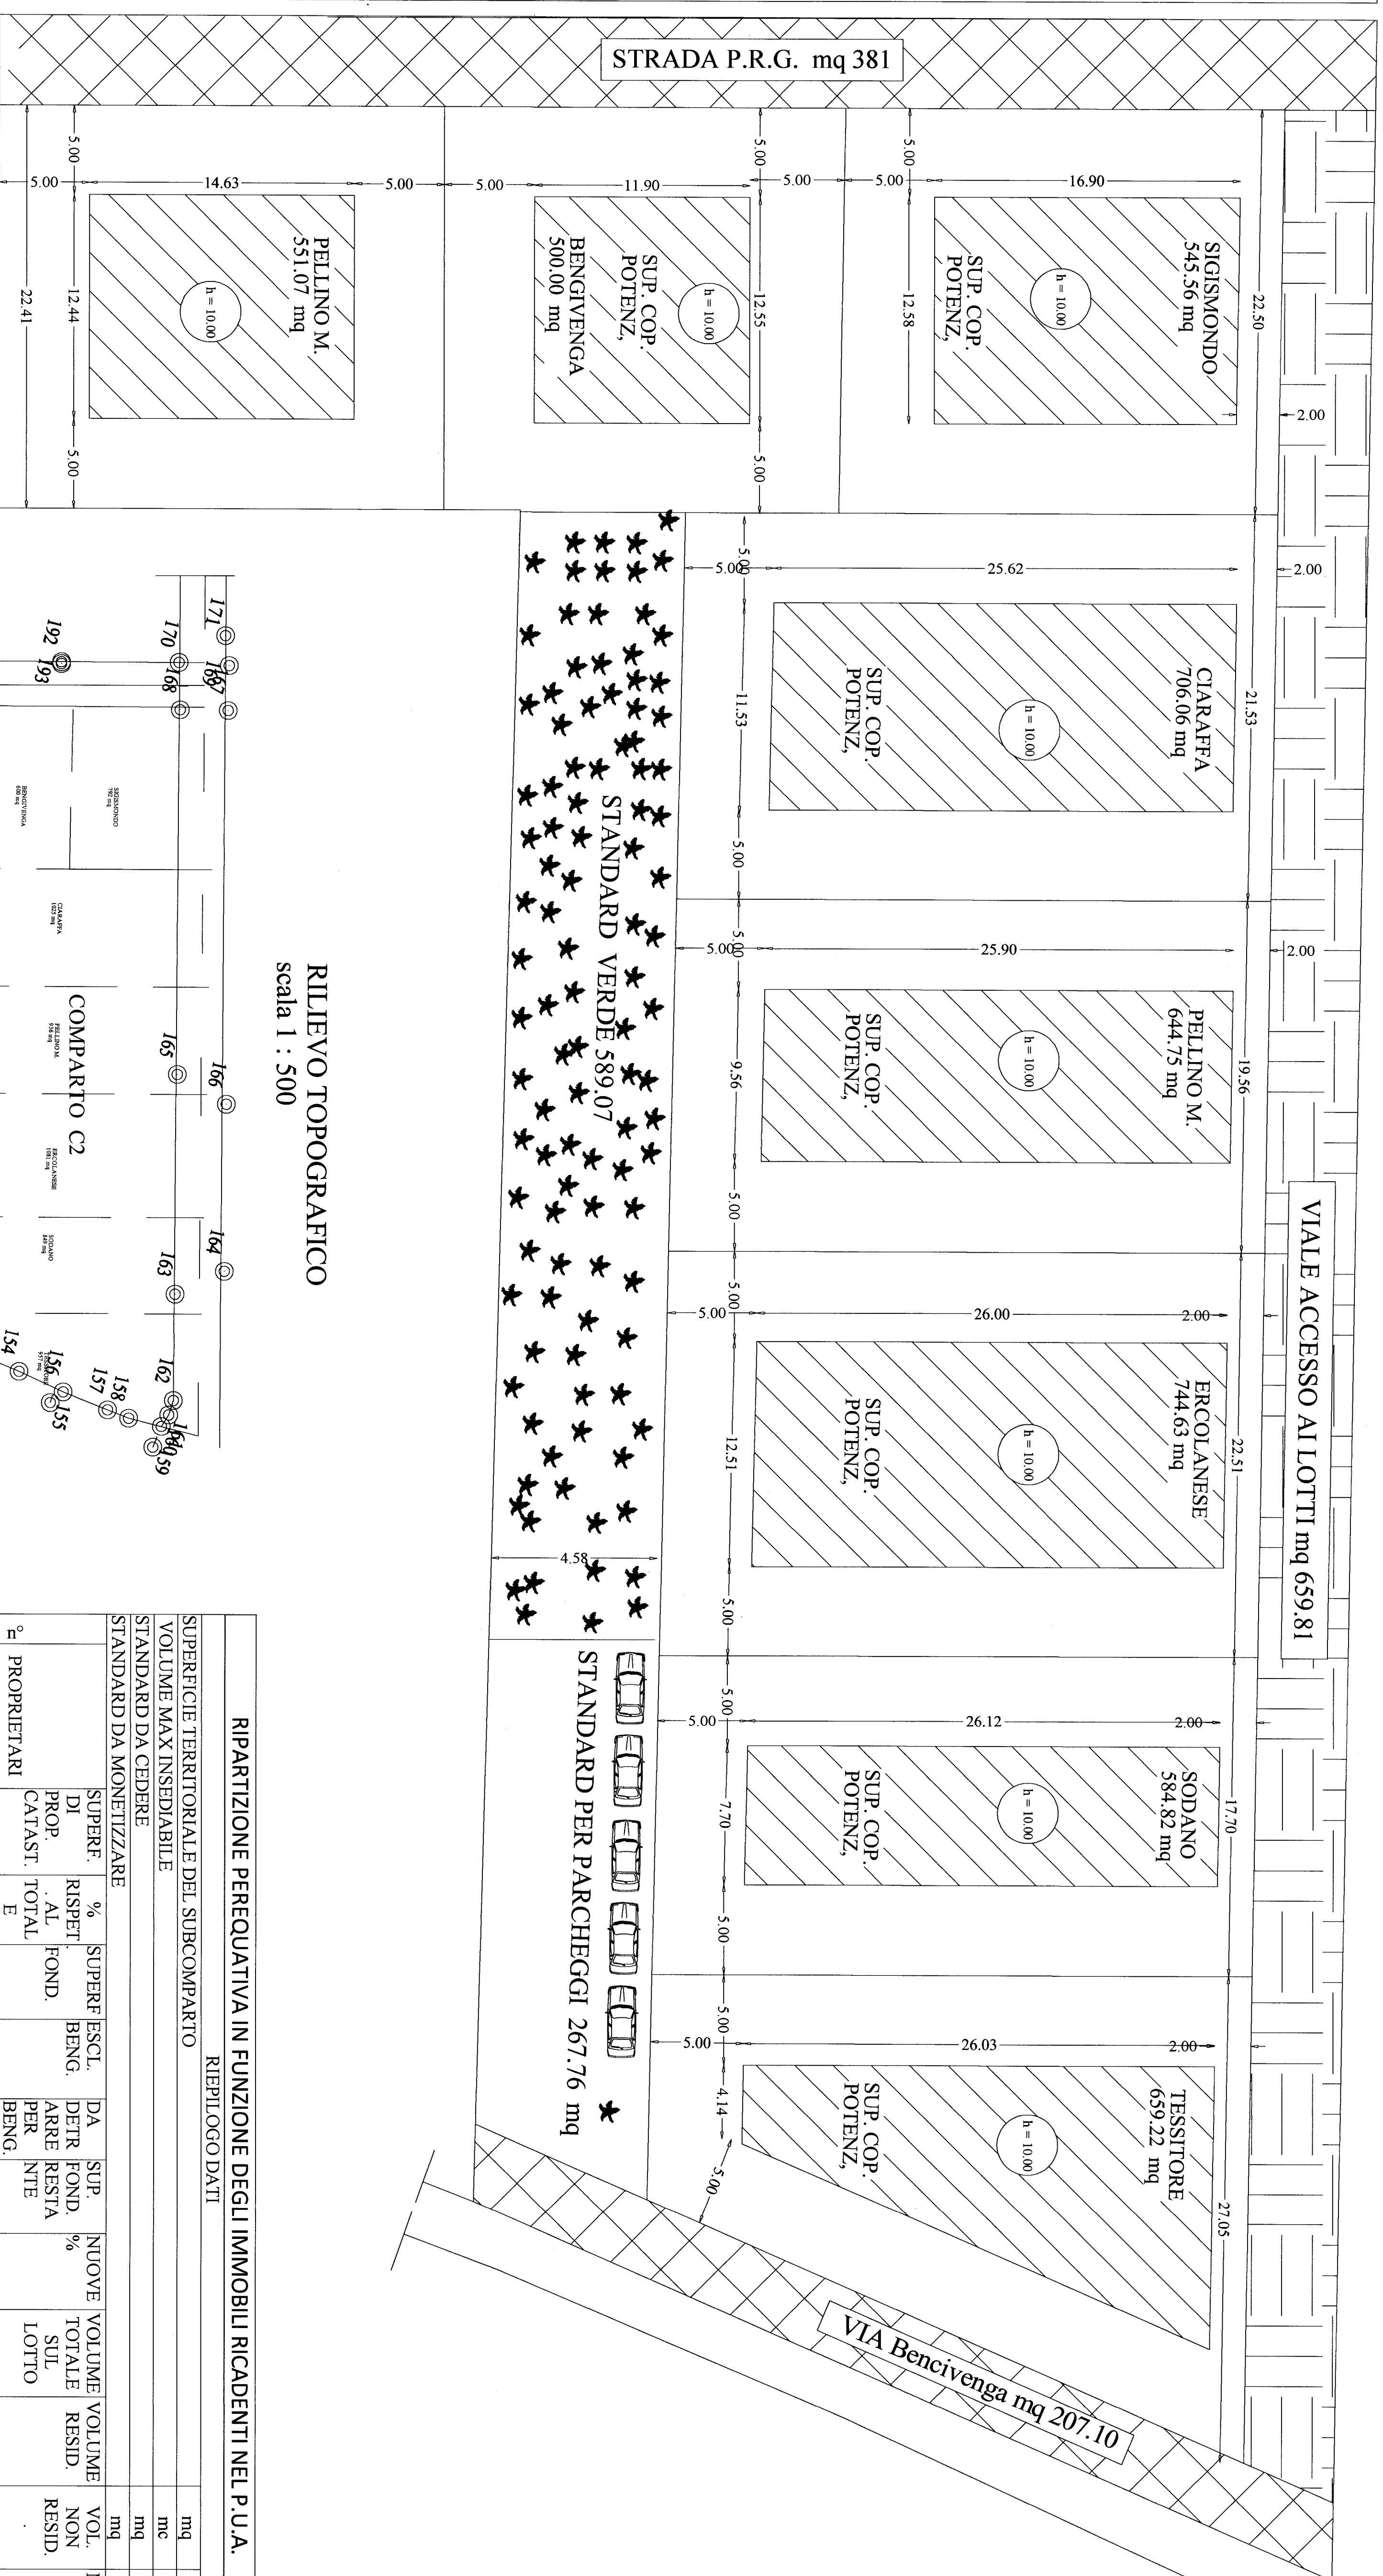

RILIEVO TOPOGRAFICO
scala 1 : 500

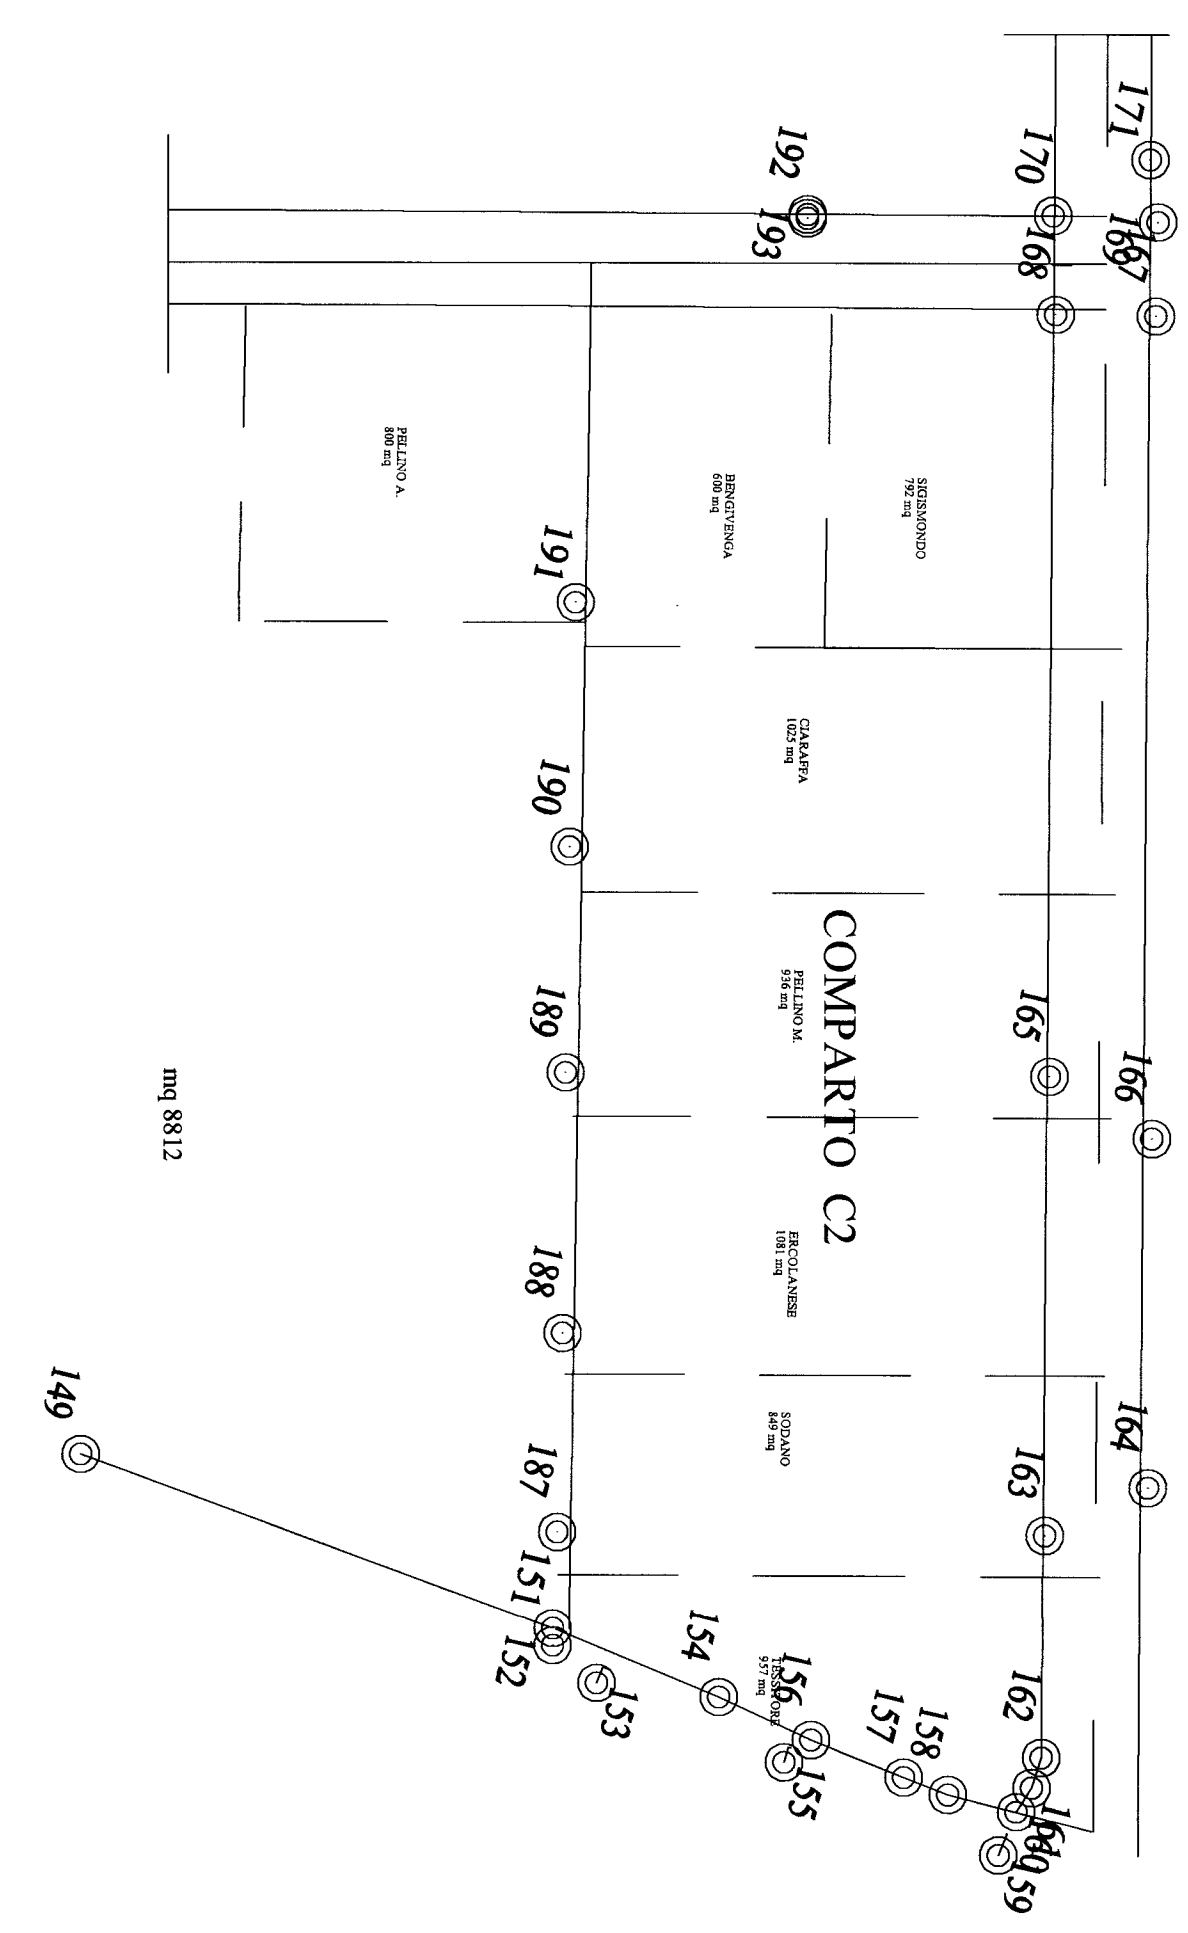

RIPARTIZIONE PEREQUATIVA IN FUNZIONE DEGLI IMMOBILI RICADENTI NEL P. U. A.												
RIEPILOGO DATI												
SUPERFICIE TERRITORIALE DEL SUBCOMPARTO												
VOLUME MAX INSEDIABILE												
STANDARD DA CEDERE												
STANDARD DA MONETIZZARE												
% PROPRIETARI	SUPERF. DI RISPETT. PROP. CATAST. TOTALI	% RISPETT. AL FOND. CATAST. TOTALI	SUPERF. ESCL. BENG.	DA DETR. PER BENG.	SUP. FOND. RESTA NTE	NUOVE % TOTALE LOTTO	VOLUME RESID.	VOL. NON RESID.	MONETIZ. ZAZ			
1	SIGISMONDO	792,00	11,25%	4.935,36	4.935,36	78,63	545,56	11,05%	1.183,75	986,54	164,36	428,41
2	CIAROFFA	1.025,00	14,56%	718,57	718,57	12,51	706,06	14,30%	1.532,00	1.276,77	212,71	61,28
3	PELLINO G.	936,00	13,30%	656,18	656,18	11,43	644,75	13,06%	1.398,97	1.165,91	194,24	55,96
4	ERCOLANESE	1.081,00	15,36%	757,83	757,83	13,20	744,63	15,09%	1.615,70	1.346,52	224,33	64,63
5	SODANO	849,00	12,06%	595,19	595,19	10,37	584,82	11,85%	1.268,94	1.057,54	176,19	50,76
6	PELLINO M.	800,00	11,36%	560,84	560,84	9,77	551,07	11,16%	1.195,70	996,50	166,02	47,83
7	BENCIVENGA	600,00	8,52%	420,63	420,63	7,00	500,00	10,13%	1.084,90	904,15	150,63	43,40
8	TESSITORE	957,00	13,59%	670,90	670,90	11,68	659,22	13,35%	1.430,36	1.192,06	198,60	57,21
TOTALI		7.040,00	100,00%	4.935,36	4.935,36	78,63	4.936,11	100,00%	10.710,32	8.925,98	1.487,07	428,41